

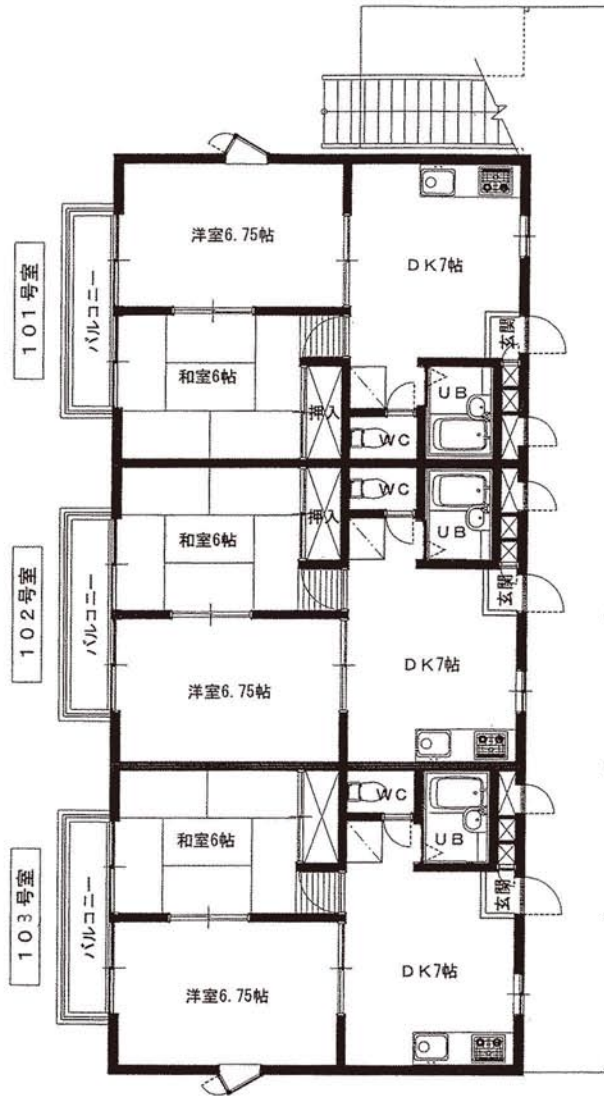


グリーンハイツ

2DK×9所帯
綾瀬市大上5-2-5

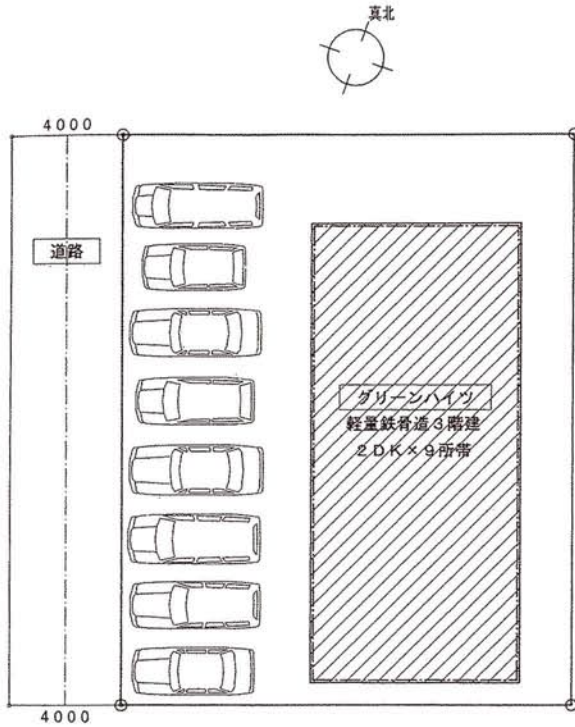

※3Fは2Fと同じく、
301号室、302号室、303号室

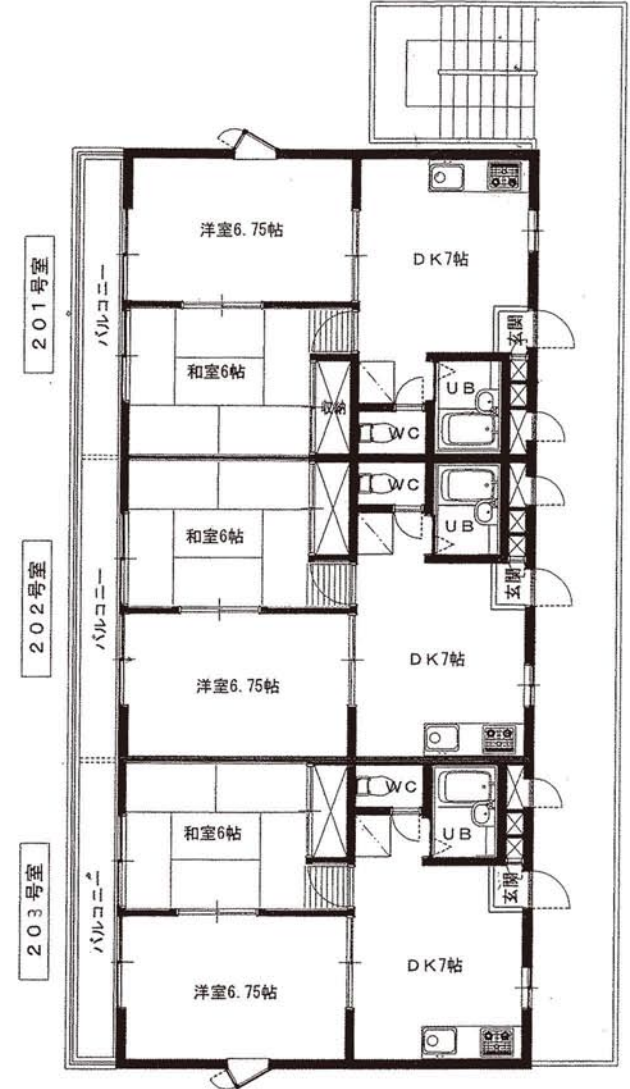

H15.04.12 水

用途地域 防火地域 その他地域	容積率 () %		建蔽率 () %		工事名称	図面名称	グリーンハイツ 配置図・間取図	縮尺	図面番号
					建設住所	株式会社 藤井工務店		TEL 0467-76-0744	
					建主住所	FUJII 一級建築士 大臣登録第142993号		FAX 0467-76-3110	
						一級建築士 藤井 孝雄			