
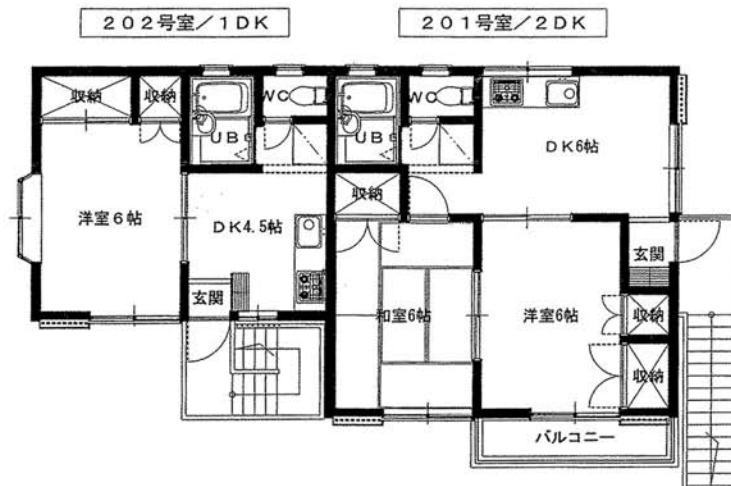
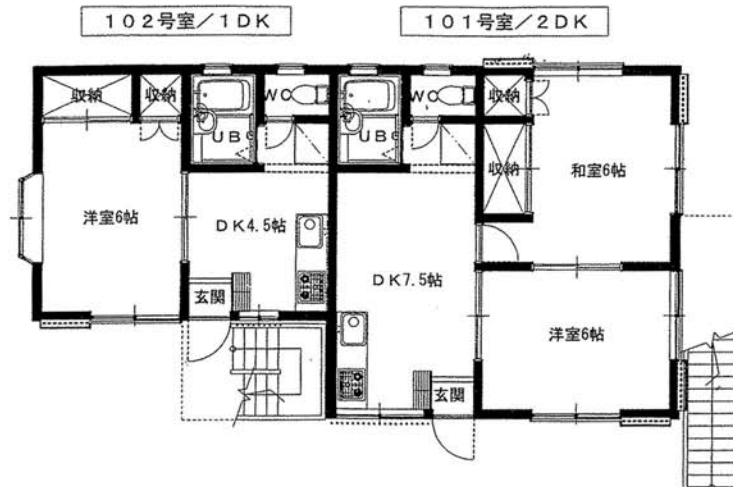


グリーンハイツ立野台

2DK×2所帯
1DK×2所帯

座間市立野台1-22-13

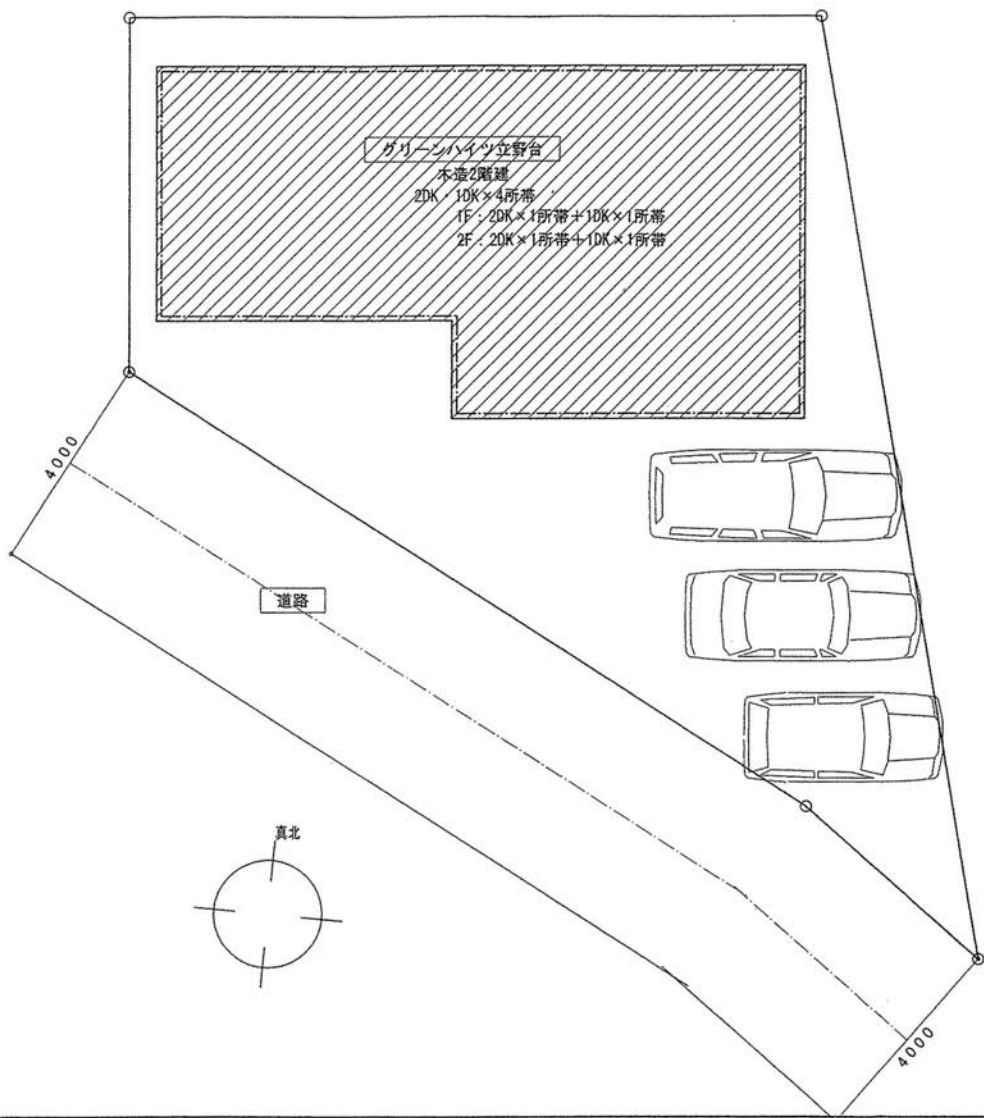

H15.04.11 水

用途地域		工事名称	グリーンハイツ立野台 配置図・間取図	縮尺	図面番号
防火地域		建設地番			
その他地域		建設住所			
容積率 () %	建蔽率 () %	建主住所			
			図面名称	縮尺	図面番号
			一級建築士事務所 神奈川登録第7035号 神奈川県綾瀬市小園1027	設計者	
			株式会社 藤井工務店	TEL 0467-76-0744	
			FUJII 一級建築士 大臣登録第142993号 一級建築士 藤井 孝雄	FAX 0467-76-3110	